


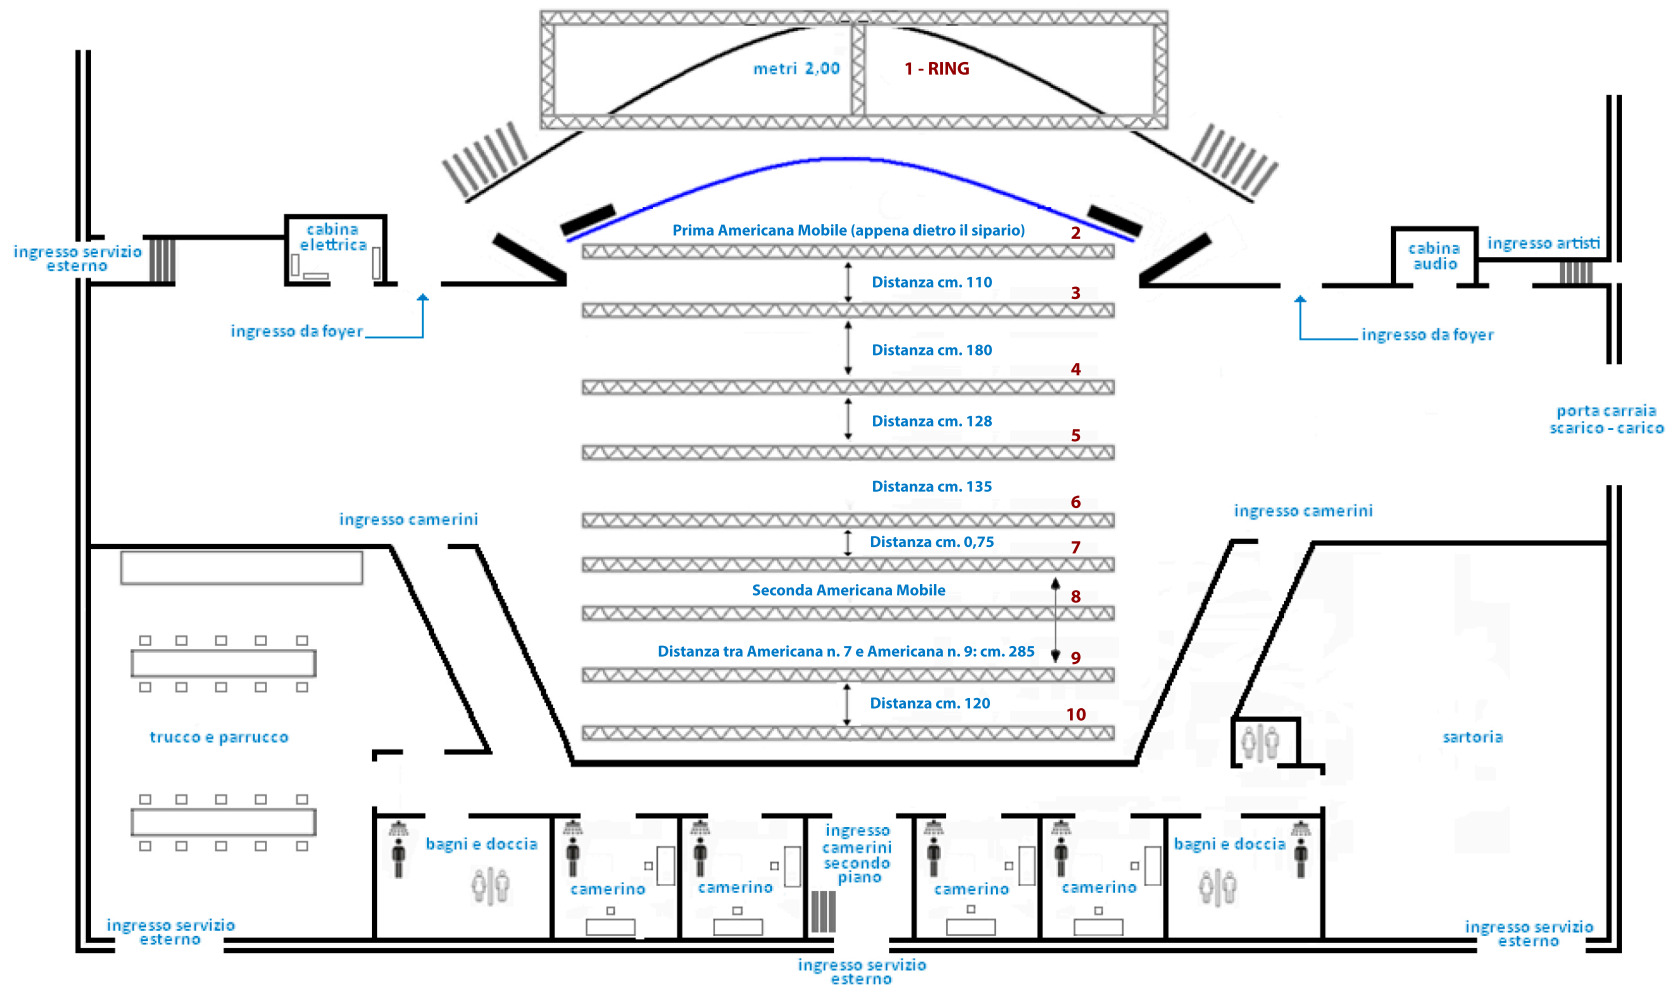

PIANTA PALCO CON AMERICANE FISSE

- 1** - Ring in alluminio 40x40 - Lunghezza mt. 14.20 - Portata KG. 2.500
- 2** - Americana in alluminio 30x30 - Lunghezza mt. 12.00 - Portata KG. 650
- 3** - Americana in alluminio 30x30 - Lunghezza mt. 12.00 - Portata KG. 500
- 4** - Americana in alluminio 30x30 - Lunghezza mt. 12.00 - Portata KG. 500
- 5** - Americana in alluminio 30x30 - Lunghezza mt. 12.00 - Portata KG. 500
- 6** - Americana in alluminio 30x30 - Lunghezza mt. 12.00 - Portata KG. 500
- 7** - Americana in alluminio 30x30 - Lunghezza mt. 12.00 - Portata KG. 500
- 8** - Americana in alluminio 30x30 - Lunghezza mt. 12.00 - Portata KG. 650
- 9** - Americana in alluminio 30x30 - Lunghezza mt. 12.00 - Portata KG. 500
- 10** - Americana in alluminio 30x30 - Lunghezza mt. 12.00 - Portata KG. 500

TEATRO
Lyrick
ASSISI